


1345

B

1049

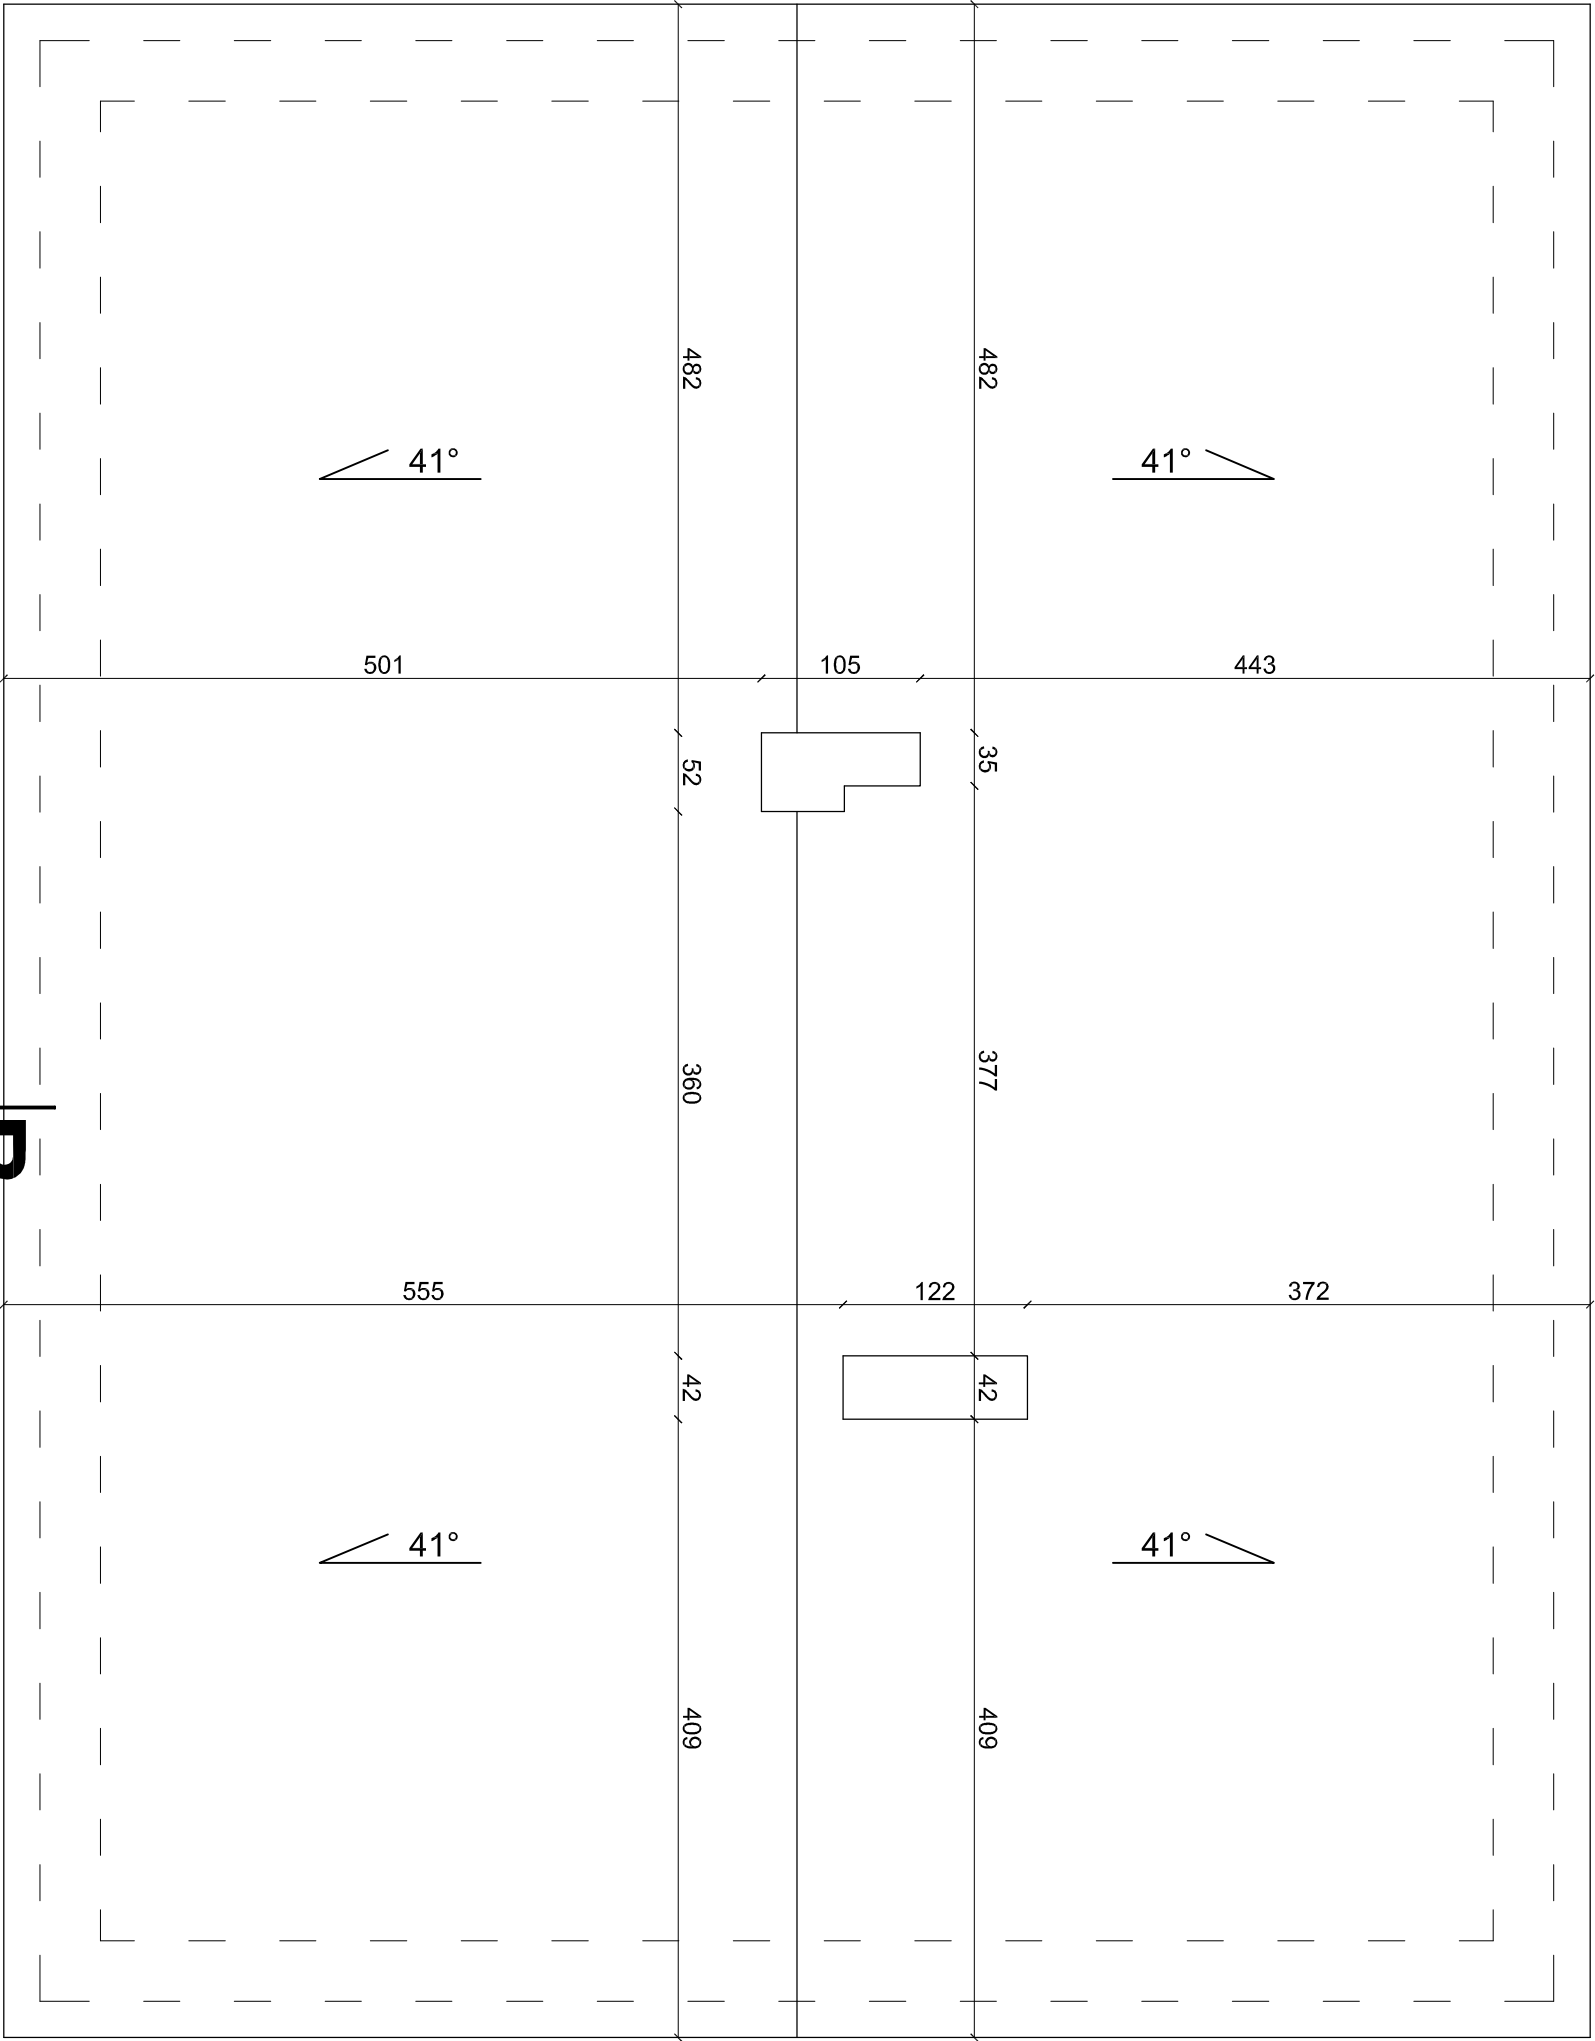


A

1345

B

1049

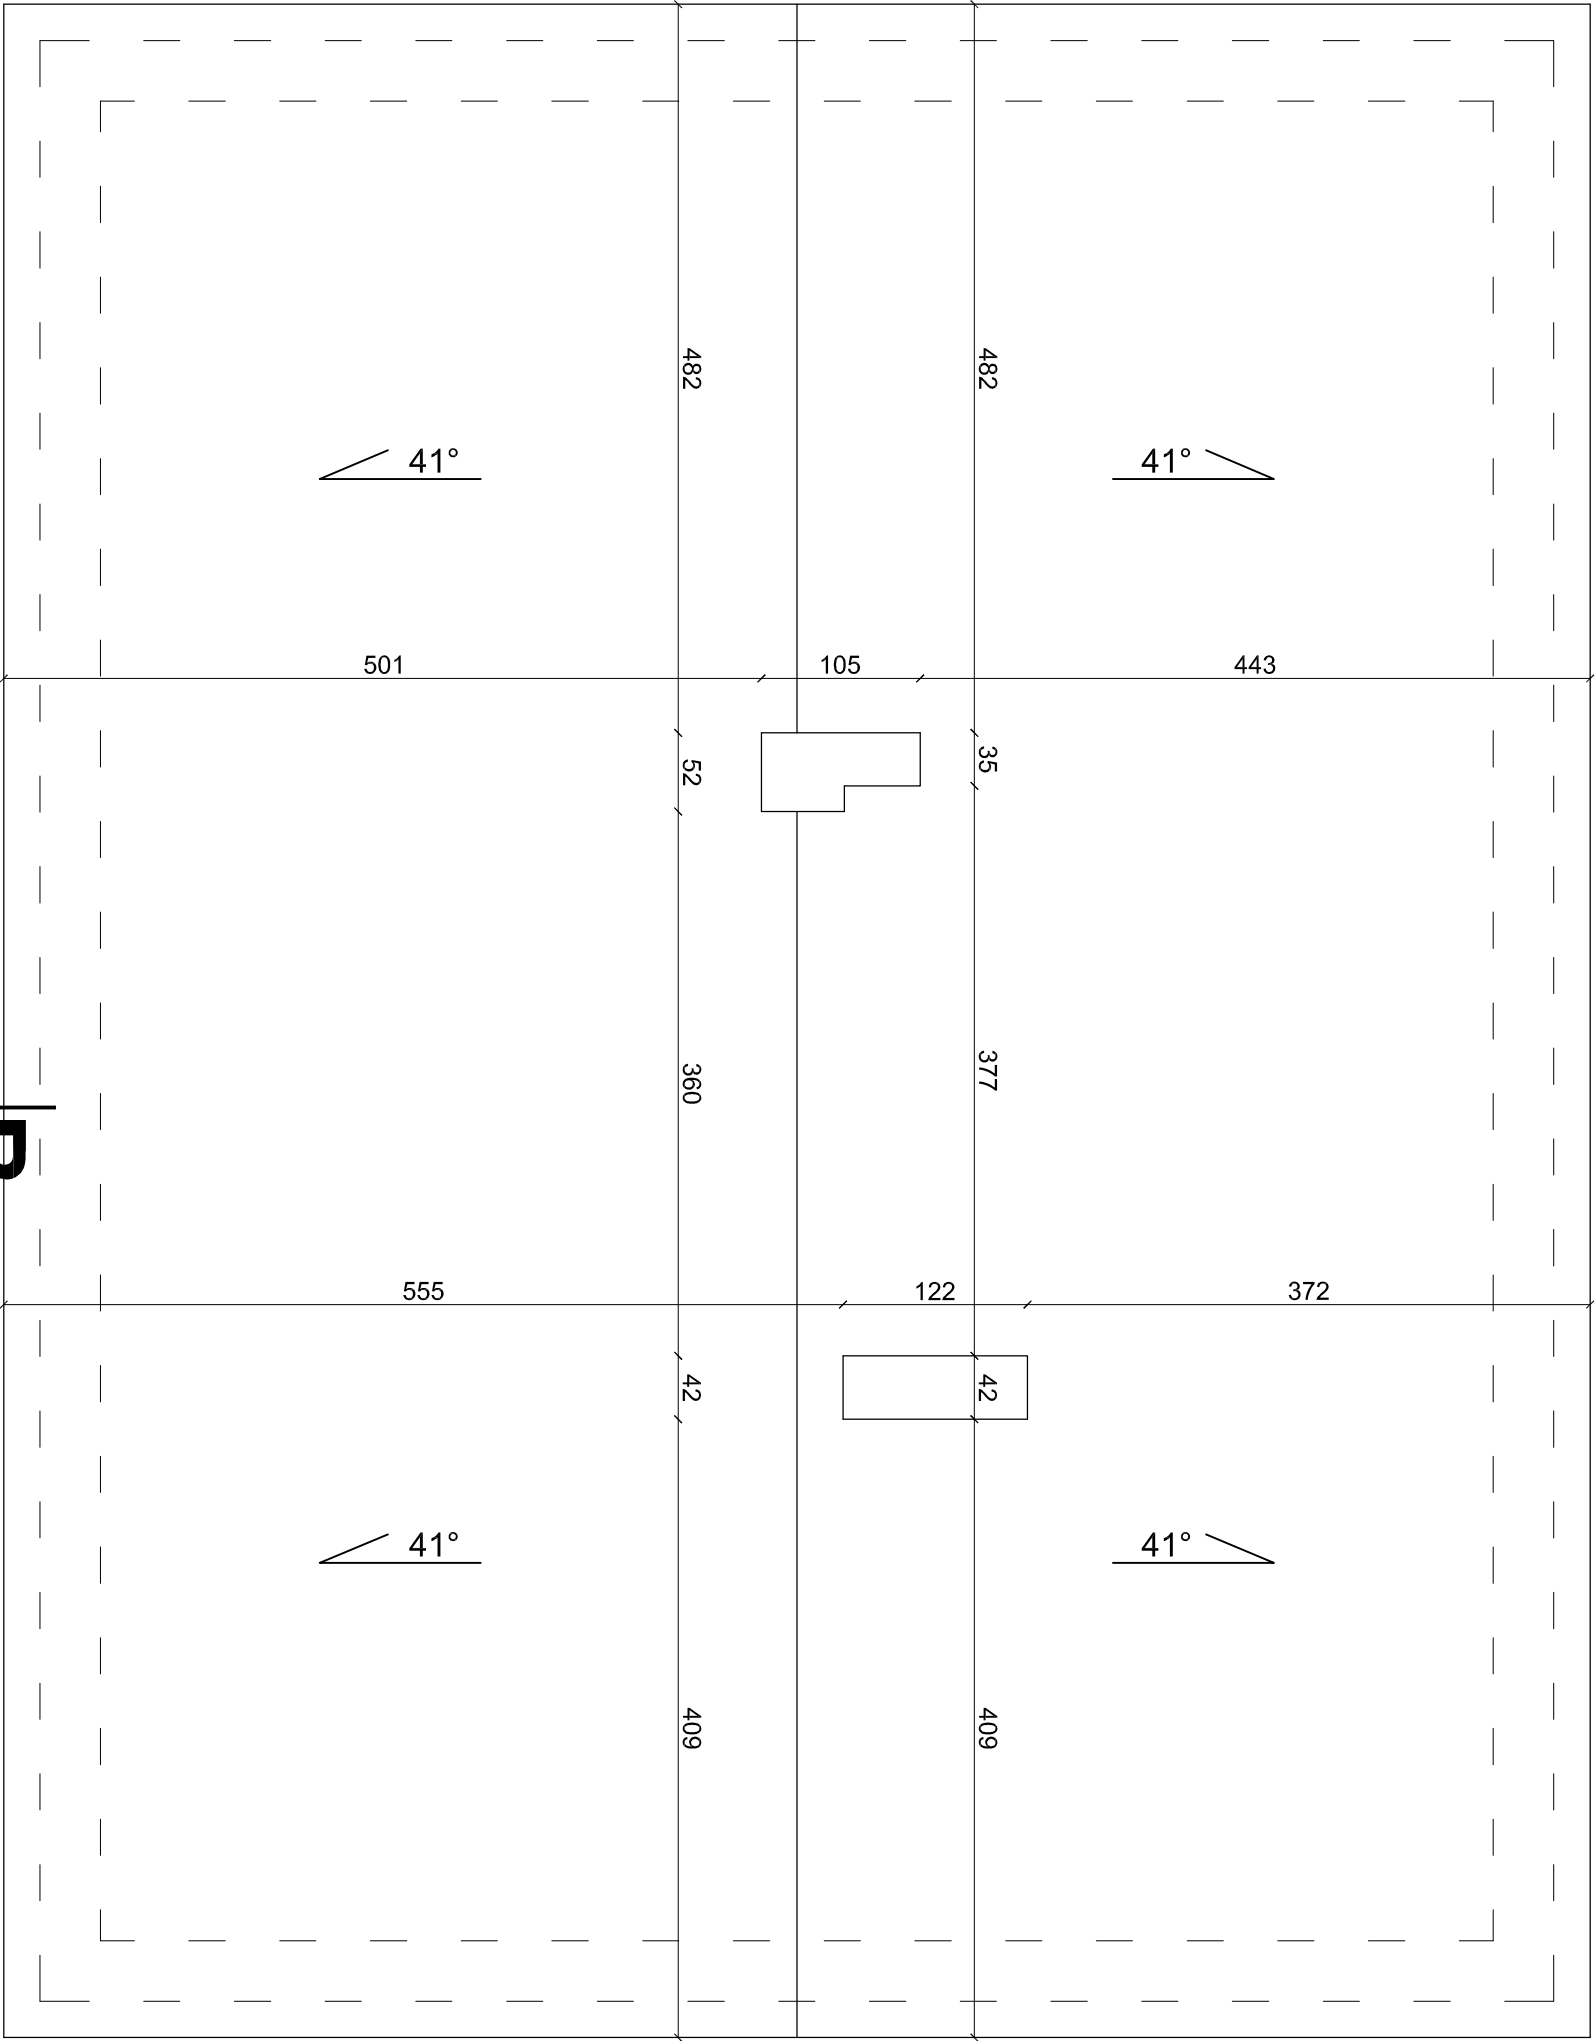

A

EURO- <del>PROJEKT</del> STUDIO ARCHITEKTURY			
ROZBUDOWA BUDYNKU HANDLOWEGO na działce o nr ew. grom. 378 położonej w Turośni Kościelnej			
rys.mł3	RZUT DACHU		skala 1:50
autor:	mgr inż. arch. TOMASZ JACYNIEWICZ		
architektura:	nr upr. P4-OKX382004		