




PROJEKT ZAGOSPODAROWANIA TERENU skala 1:500

obr. geod. 0006 BOROWSKIE MICHAŁY dz. o nr ewid. 110 gmina Turośń Kościelna  
BUDOWA OBIEKTÓW MAŁEJ ARCHITEKTURY  
w ramach programu odnowy wsi województwa podlaskiego

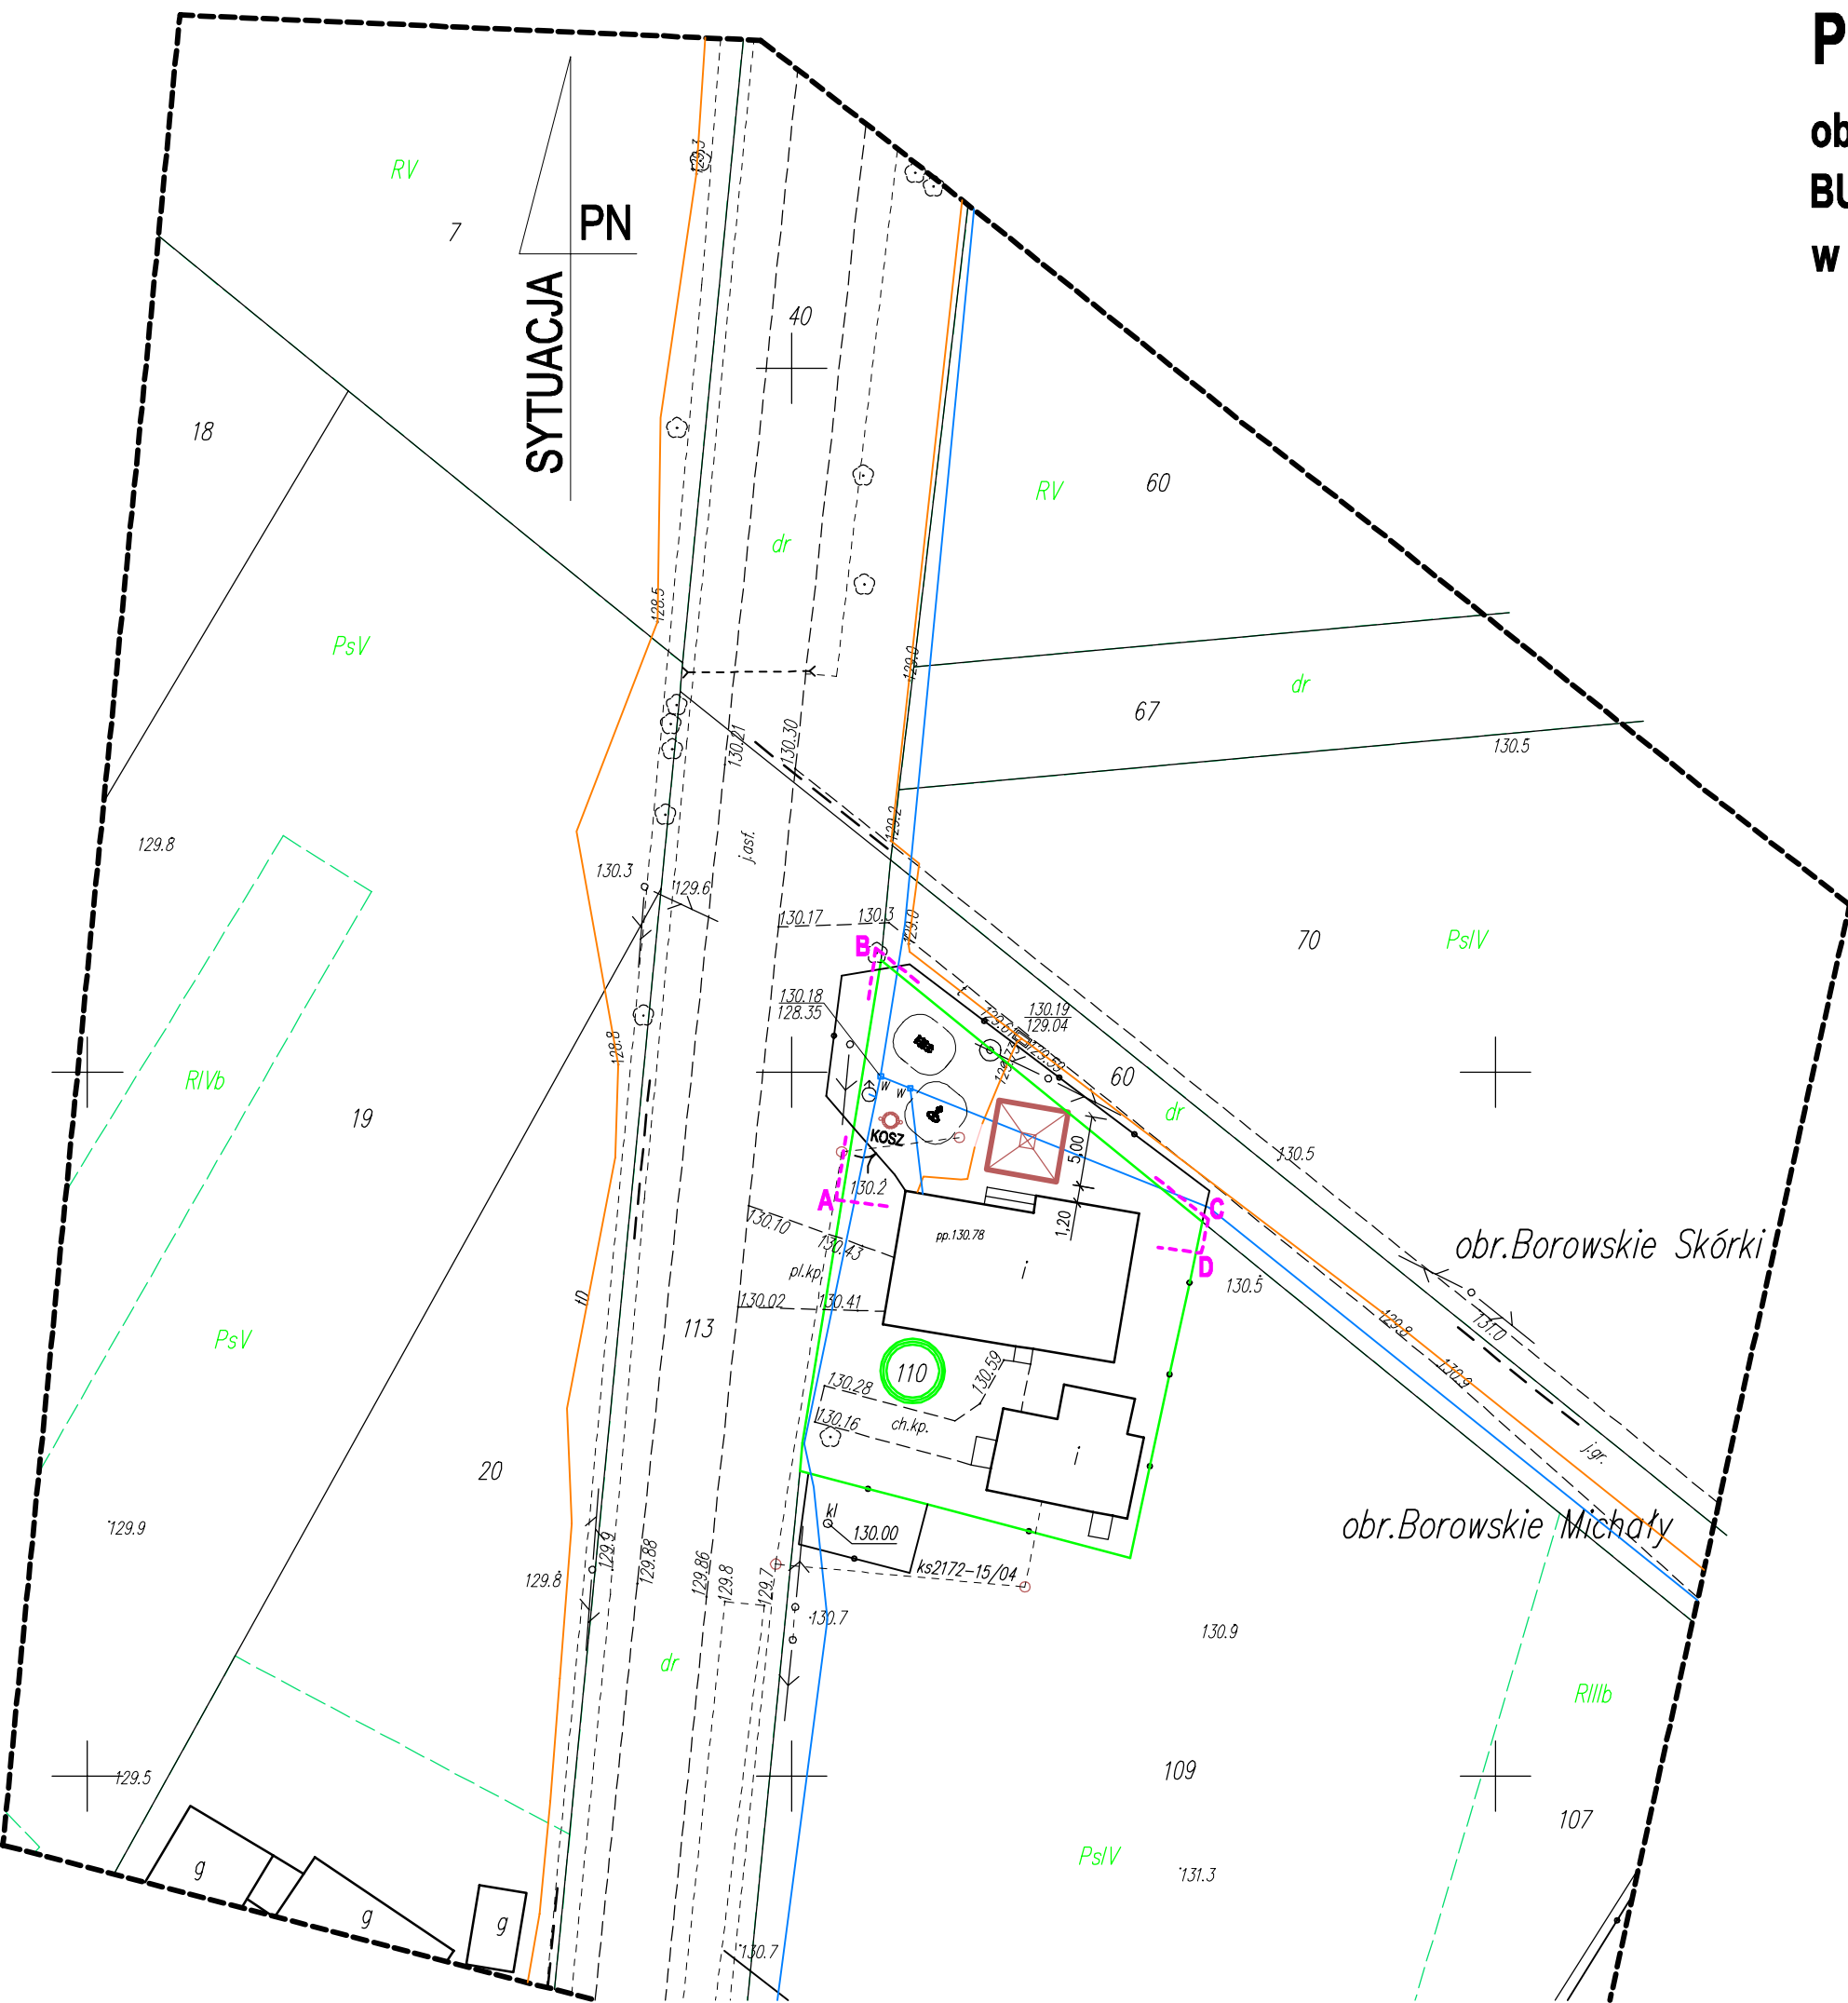


OZNACZENIA-LEGENDA:

- granice dz. nr ewid. 110
- projekt. zakres opracowania
- altana drewniana (pow. zabud. 25,00m<sup>2</sup>) o wym. w rzucie 500 x 500cm kryta gontem drewnianym z wyposażeniem :
  - ławki drewniane z oparciem o wym. 150 x 40cm - 4 szt.
  - stoły drewniane o wym. 150 x 80cm - 2 szt.
- kosz drewniany okrągły Ø60cm z okrągłaków Ø8cm z wkładem metalowym zamocowany na stałe - 1 szt.
- rowerek - 1 szt.
- wioślarz - 1 szt.

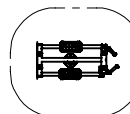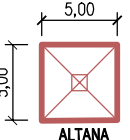

ROWEREK

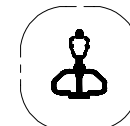

WIOŚLARZ



**Przed rozpoczęciem robót należy:**  
- usunąć z terenu pozostałości elementów betonowych, gruzu, śmieci, itp.  
- zjechać i składować humus, który wykorzystać do zagospodarowania terenu działki  
- w zakresie opracowania wykonać niwelację terenu

**Po zakończeniu robót należy:**  
- na terenie nieutwardzonym w granicach opracowania wykonać nawierzchnię trawiastą po uprzednim wyrównaniu gruntem urodzajnym

Jednostka projektowa:			
USŁUGI PROJEKTOWE - Jerzy Zawadzki			
18-100 Łapy ul. Długa 10			
tel. 602 236 419 adres e-mail: jerzyszawadzki13@wp.pl			
Nazwa inwestycji i jej adres:			
BUDOWA OBIEKTÓW MAŁEJ ARCHITEKTURY			
w ramach programu odnowy wsi województwa podlaskiego			
gmina Turośń Kościelna dz. nr ewid. 110			
w obr. geod. 0006 Borowskie Michały			
Inwestor:			
GMINA TUROŚŃ KOŚCIELNA			
18-106 Turośń Kościelna ul. Białostocka 5			
Nazwa rysunku:			
PROJEKT ZAGOSPODAROWANIA TERENU			
		Nr uprawnień:	Podpis:
Projektant:	mgr inż. Jerzy Zawadzki	BI/172/85	
		BI/372/89	
Skala: 1:500	Data: 05.08.2018.	Nr rys. 1	