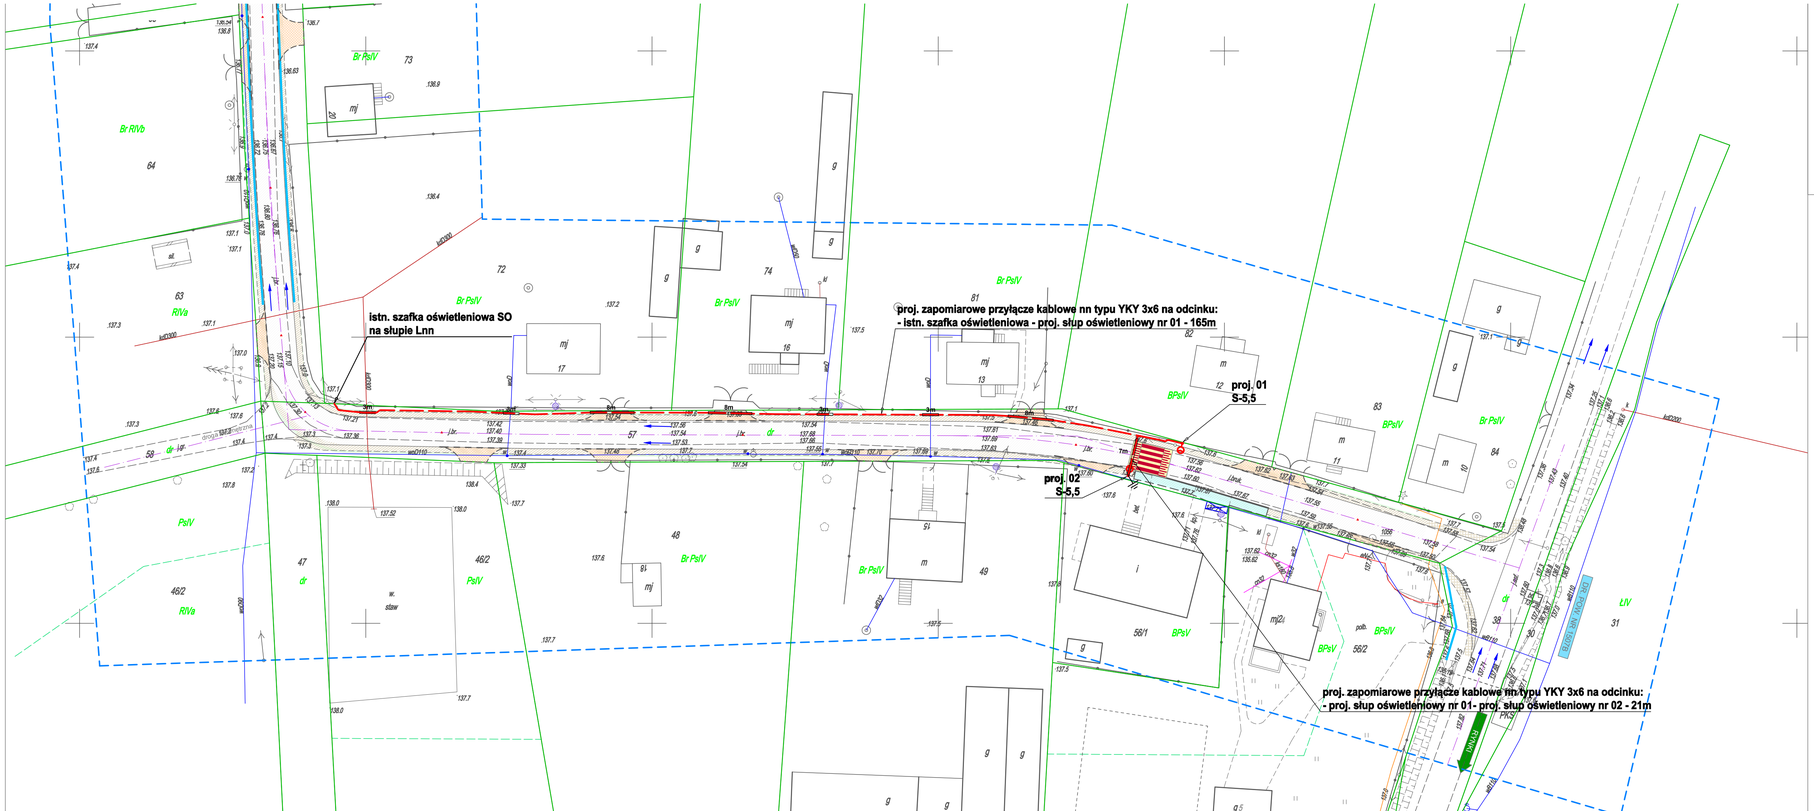

OZNACZENIA:

- proj. zapomiarowe przyłącze kablowe nn typu YKY 3x6
- projektowany przepust kablowy
  * rura osłonowa HDPE Ø110mm na projektowany kabel oświetleniowy
- 3/2 / S-4 - projektowana latarnia oświetleniowa
  * słup stalowy 5,5m z wysięgnikiem pojedynczym 1m;
  * oprawa typu: LED, kl. II, 960mA, 39 W, 4600lm, 4000K, IP66
  z optyką do przejść dla pieszych (prawa strona);
- projektowany uziom R<30Ω
- **istniejąca oprawa oświetleniowa**

1. Pełne istniejące i projektowane zagospodarowanie terenu pokazano na planie zamieszczonym w projekcie budowlanym, który stanowi komplet z niniejszym projektem wykonawczym.
2. Przy słupach oświetleniowych pozostawić zapasy kabli długości po ~1,5m.
3. Kable w ciągach wielokrotnych układać po trasie wg projektu budowlanego.

Projektowane:

- Nawierzchnia jezdni z betonu asfaltowego
- Nawierzchnia pobocy z kruszywa
- Projektowane chodniki / perony
- Nawierzchnia zjazdów z kostki betonowej koloru czerwonego
- Zieleńce - skarpy na dowiązaniu do terenu
- Umocnienia brukiem
- Krawędź pobocza
- Krawężnik betonowy 15x30 cm - h=10 cm
- Krawężnik betonowy najazdowy 15x22 cm - h=4 cm
- Obrzeże betonowe 6x20 cm
- Obrzeże betonowe 8x30 cm - h=9 cm
- Opornik betonowy 12x25 cm - h=9 cm
- Ściek drogowy przykrawężnikowy
- Stalowe bariery drogowe H1/W4
- Działki objęte inwestycją

Istniejące:

- Sieć wodociągowa
- Podziemne sieci energetyczne
- Napowietrzne linia energetyczne
- Latarnia oświetleniowa
- Kablowa linia teletechniczna
- Napowietrzna linia teletechniczna

Piotras Piotr Jakubecki
ul. Grzybowska 14 lok. 3, 15-132 Białystok
Tel. 792 123 585, e-mail: biuro@piotras.pl
NIP: 542-27-99-645, REGON: 380423729

INWESTOR:	**Gmina Turośń Kościelna** ul. Białostocka 5 18-106 Turośń Kościelna
NAZWA OBIEKTU:	Przebudowa drogi gminnej nr 106675B w miejscowości Czaczki Wielkie
STADIUM:	PROJEKT WYKONAWCZY — Numer rys.: 1
NAZWA RYS.:	Plan oświetlenia przejścia dla pieszych — Skala: 1:500
ZESPÓŁ AUTORSKI: Branża: Elektryczna	Data: 30.08.2018
PROJEKTANT: mgr inż. Robert Arciszewski PDL/0039/PWOE/05 PDL/IE/018/05	Podpis:
WSPÓŁPRACA: inż. Rafał Michalczuk	Podpis: