


## SCHEMAT ŹRÓDŁA CIEPŁA

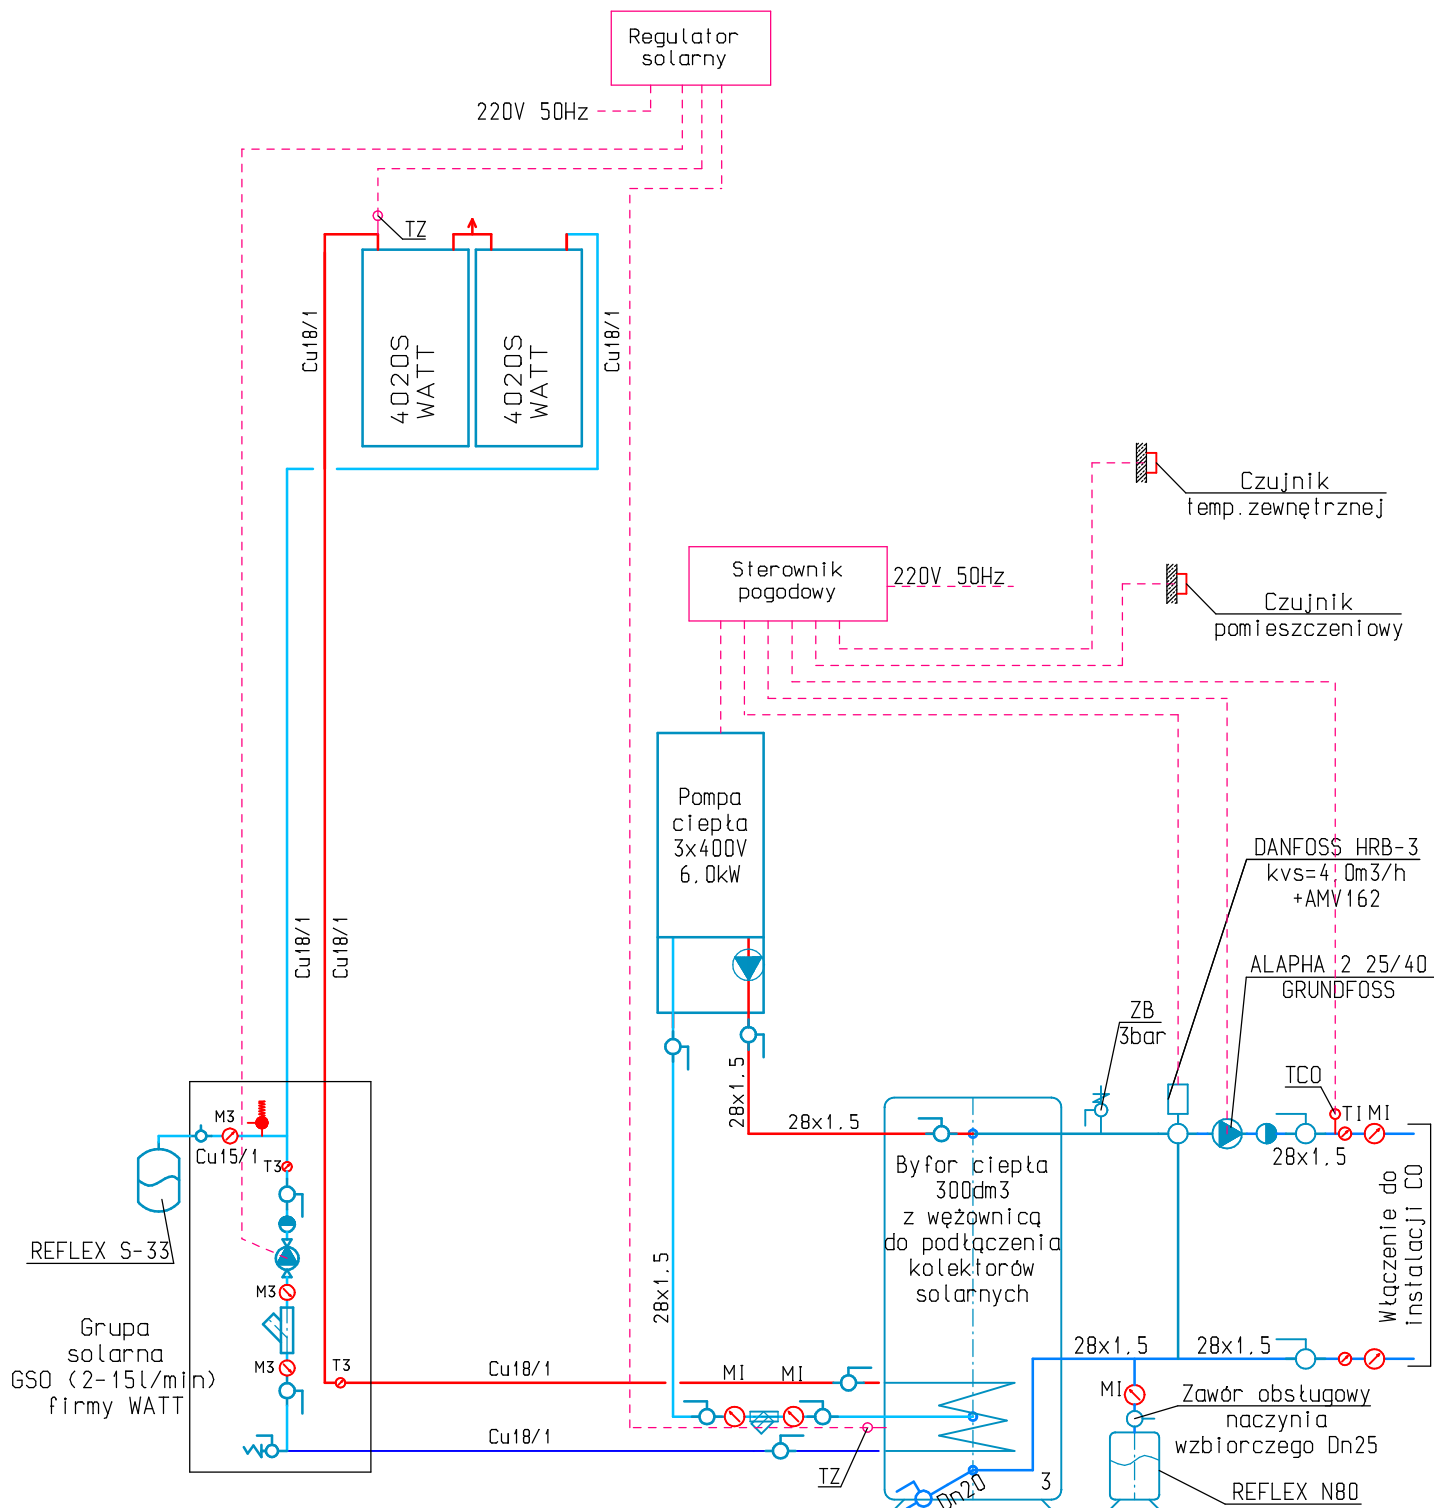

Nazwa rys.:Schemat źródła ciepła			Rys.5
Obiekt: Świetlica wiejska, Borowskie Michały dz.nr 110, gm. Turośń Kościelna		Skala	-/-
		Data	27.12.2013r
Autor projektu	Imię i nazwisko	Nr upr.	Podpis
	mgr inż. Marcin Pawłuszewicz	Bł/195/01	