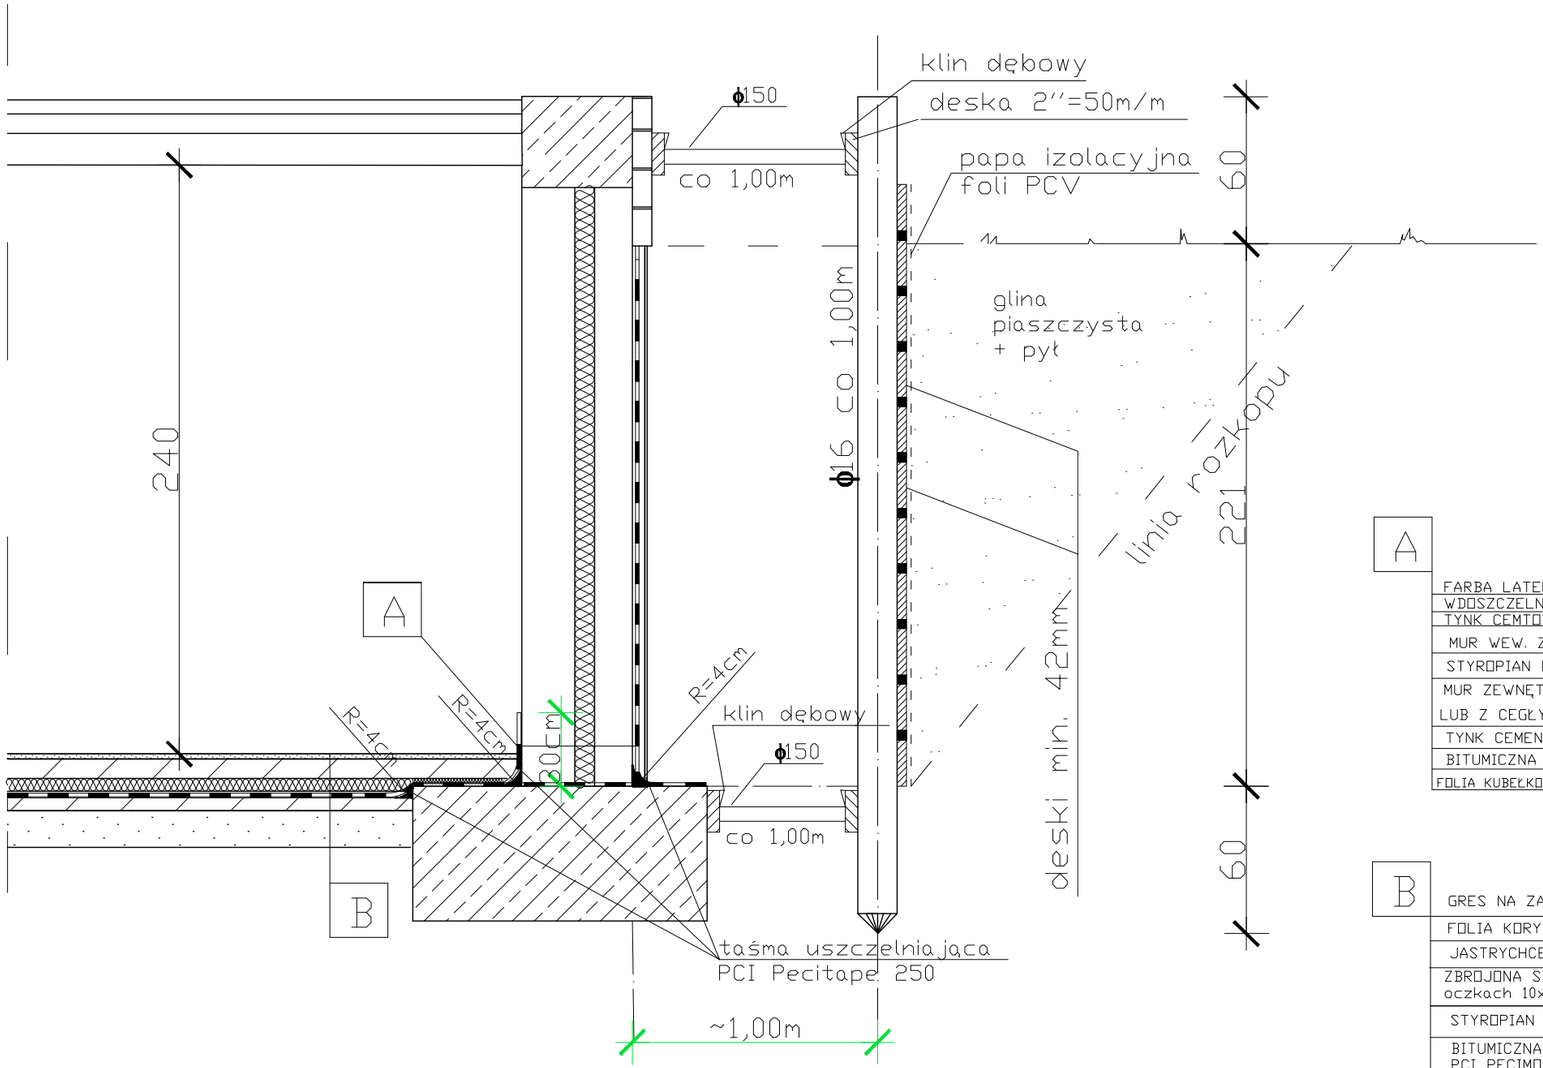

A

FARBA LATEKSOWA
WODOSZCZELNA ELASTYCZNA WARSTWA OCHRONNA PCI LASTOGUM
TYNK CEMENTOWO-WAPIENNY
MUR WEW. Z BLOCZKÓW BETONOWYCH M2, M4 GR. 25CM
STYROPIAN FS12 GR. 8CM
MUR ZEWNĘTRZNY Z BLOCZKÓW BETONOWYCH(PONIŻEJ POZIOMU TERENU)
LUB Z CEGŁY KLINKIEROWEJ NA "OCZYSTKĘ" (PONIŻEJ POZIOMU TERENU)
TYNK CEMENTOWY
BITUMICZNA IZOLACJA GRUBOWARSTWOWA PCI PECIMOR 2K
FOLIA KUBEŁKOWA

B

GRES NA ZAPRAWIE KLEJOWEJ GR. 2CM
FOLIA KORYTKOWA
JASTRYCHCEMENTOWY GR. 8CM
ZBROJONA SIATKA STALOWA ϕ 3mm o oczkach 10x10cm
STYROPIAN FS 20 GR. 5CM
BITUMICZNA IZOLACJA GRUBOWARSTWOWA PCI PECIMOR 2K
PŁYTA BETONOWA GR. 10CM
PODSYPKA GR. 10-15CM
GRUNT RODZIMY

nazwa i adres obiektu budowlanego:	**SZKOŁA PODSTAWOWA W TUROŚNI KOŚCIELNEJ**	nr rys. A-5
		data: 30.08.2011
nazwa rysunku:	**detal 1 - zabezpieczenie wykopu**	skala: 1:25
autor projektu specjalność: arch.-bud.	**mgr inż. arch. JAN KRZYSZTOF HAHN** nr upr. Bł/11/87	podpis:
autor projektu specjalność: konstr.-bud.	**inż. MARIAN BUBROWSKI** nr upr. SUW-50/98	podpis: