



## ŁAWKA

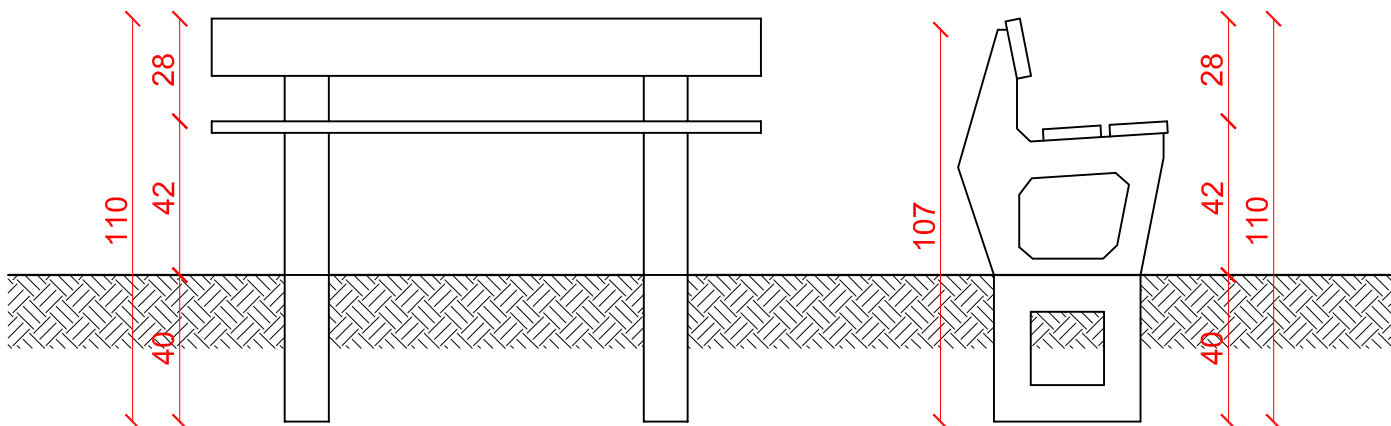

## KOSZ NA ŚMIECI



## STOJAK NA ROWERY

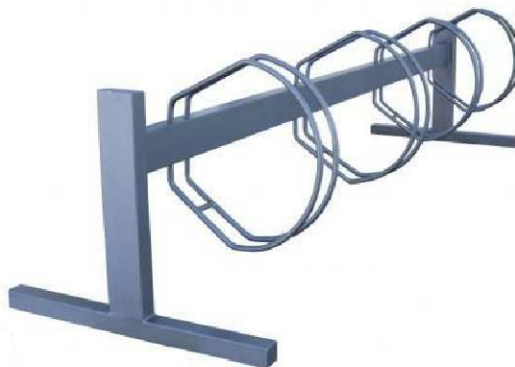

|   |          |   |            |
|---|----------|---|------------|
|   |          | <b>EURO-<del>PROJEKT</del></b><br>STUDIO ARCHITEKTURY       |            |
| <b>Projekt budowy skateparku w miejscu istniejącego basenu, przebudowa kładki na rzece Turośnianie oraz budowa obiektów małej architektury wraz z urządzeniami budowlanymi i rozbiórką istniejącego budynku handlowego na działkach nr geod.352, 378 i części działek nr geod. 379 i 377 położonych we wsi Turośń Kościelna</b> |          |   |            |
|   | rys.nr   | <b>MAŁA ARCHITEKTURA</b>                                    | 03.11.2011 |
| architektura:   | autor:   | mgr inż. arch. TOMASZ JACYNIEWICZ<br>nr upr. Pd-OKK/38/2004 | skala 1:20 |
|   | współpr: | KATARZYNA MARKOWSKA   |            |