



SZCZEGÓŁ NAWIERZCHNI UTWARDZONYCH
CIĄGÓW PIESZYCH

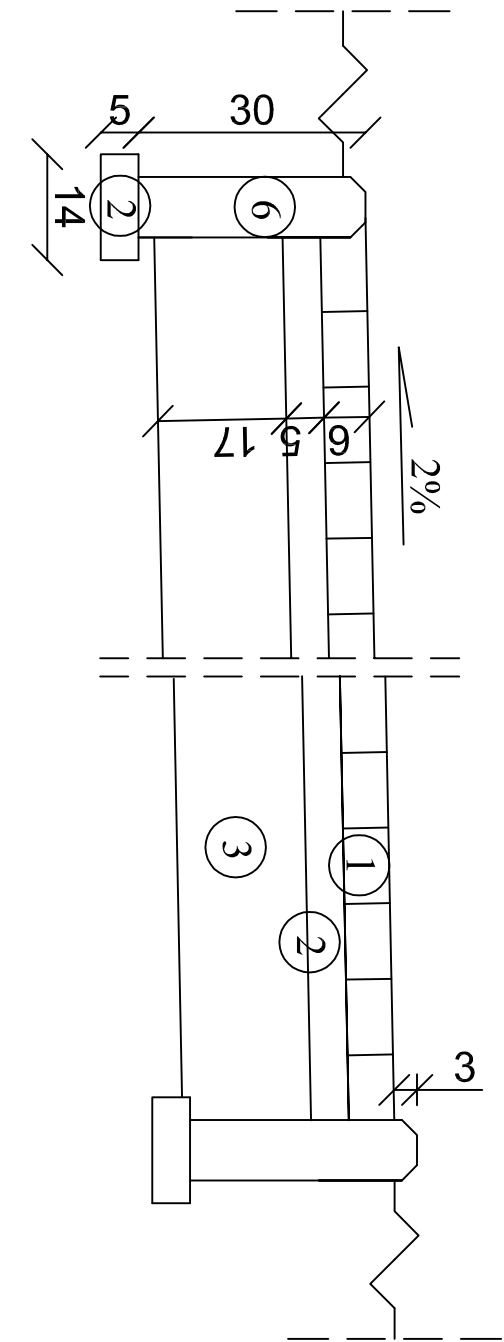


SZCZEGÓŁ KONSTRUKCJI SCHODÓW TERENOWYCH

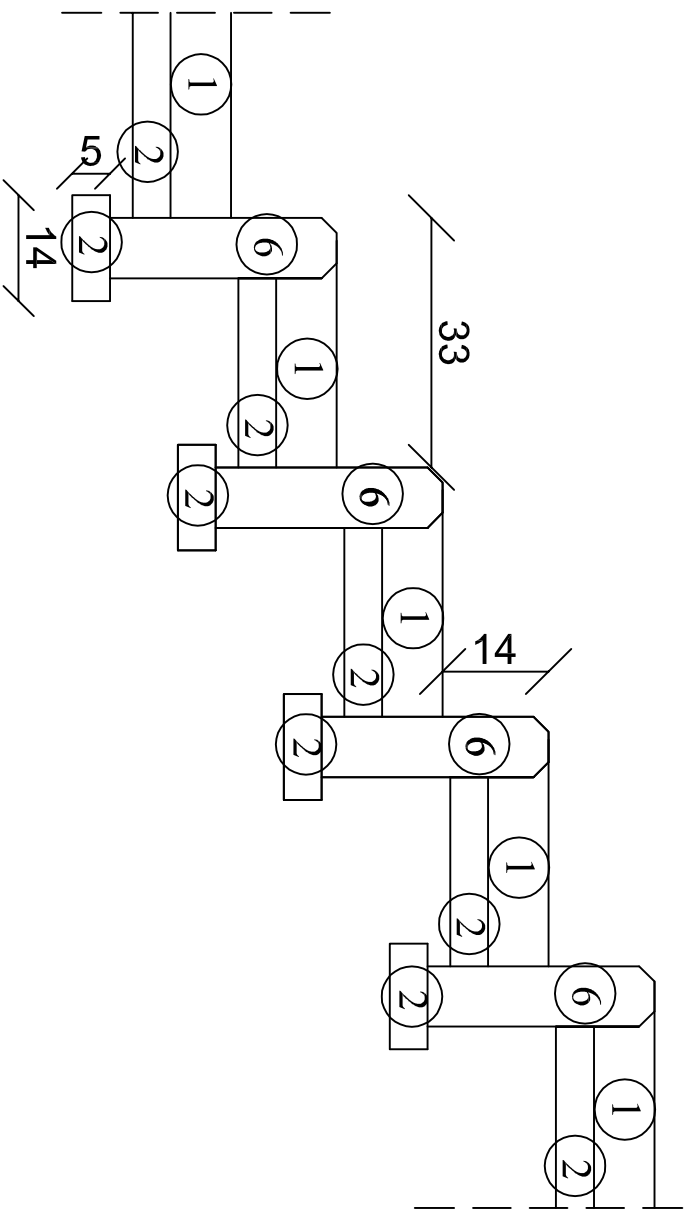


LEGENDA:


- 1 - warstwa ścieralna z bet. kostki brukowej grub. 6 cm
- 2 - podsypka piaskowa grub. 5 cm
- 3 - podbudowa z kruszywa naturalnego stabilizowanego mechanicznie grub. 15 cm
- 4 - płyty chodnikowe betonowe 7 x 50 x 50 cm
- 5 - warstwa z kostki brukowej typu: POLBRUK bezfazkowy 6 x 6 cm
- 6 - obrzeże betonowe 8 x 30 cm
- 7 - obrzeże betonowe 6 x 20 cm
- 8 - nawierzchnia z piasku o uziarnieniu 1-2 mm, grub. 10 cm

SZCZEGÓŁ NAWIERZCHNI UTWARDZONEJ
SZACHOWNICY

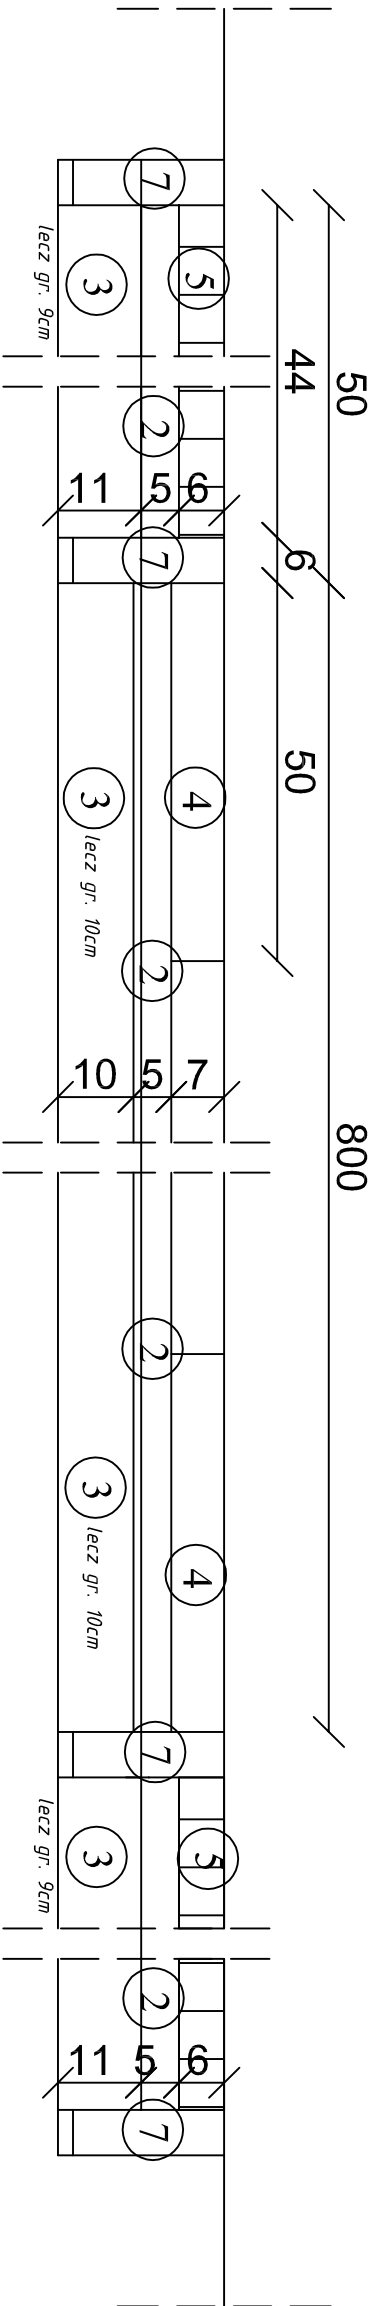

SZCZEGÓŁ NAWIERZCHNI PIASKOWEJ
PLACU ZABAW

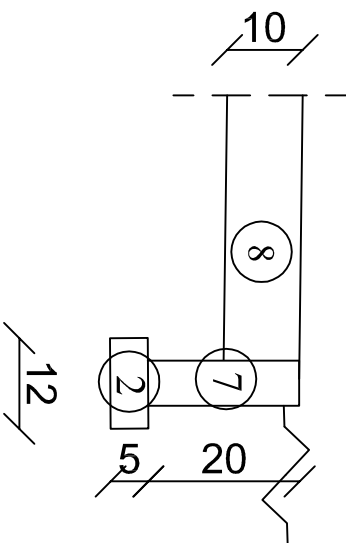

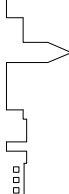		stadium : PW		nr rys. : 3
		data : 03.11.2011		
<p>Projekt budowy ciągów pieszych i nawierzchni utwardzonych oraz ukształtowania terenu w ramach zagospodarowania działek o nr geod. 352, 378 i części działek nr geod. 379, 377 położonych w m. Turośń Kościelna, gm. Turośń Kościelna.</p>				
nazwa rysunku:	PRZEKROJE KONSTRUKCYJNE			skala : 1:10
faza opracowania:	Projekt wykonawczy (BRANŻA DROGOWA)			
autor projektu:	mgr inż. ADAM SOSNOWSKI			podpis :
	nr upr. Bł 45/02			
sprawdzający:	mgr inż. ŁUKASZ RADZISZEWSKI			podpis :
	nr upr. PDL/0030/P.OOD/11			
p3197/2330KUMENTACJA CHRONIONA PRAWEM AUTORSKIM - POWIELANIE I WYKORZYSTYWANIE BEZ ZGODY AUTORA PROJEKTU ZABRONIONE				