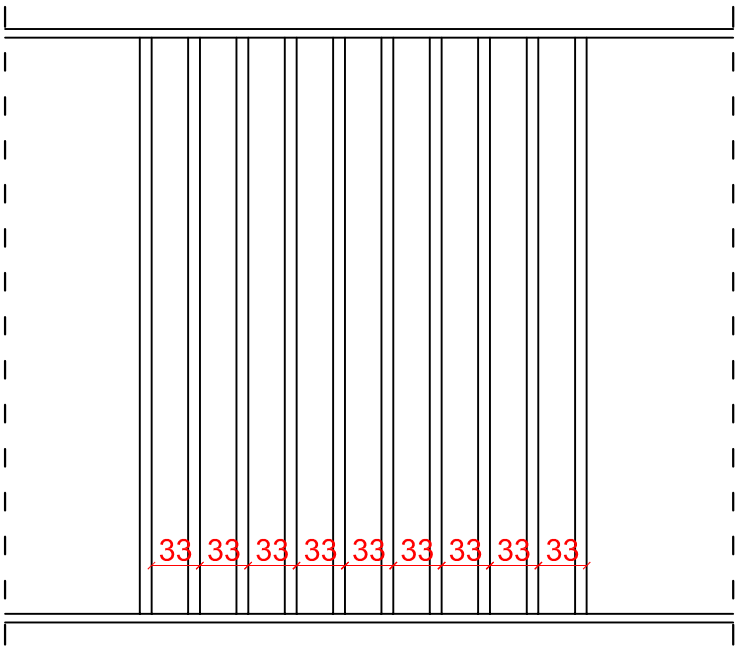

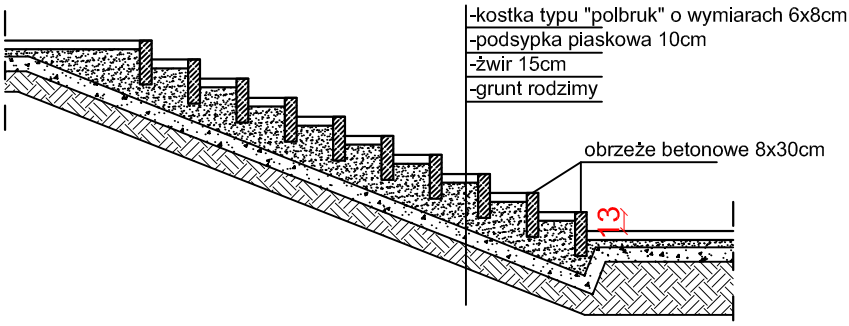

EURO-PROJEKT
STUDIO ARCHITEKTURY

Projekt budowy skateparku w miejscu istniejącego basenu, przebudowa kładki na rzece Turośniance oraz budowa obiektów małej architektury wraz z urządzeniamibudowlanymi i rozbiórką istniejącego budynku handlowego

na działkach nr geod.352, 378 i części działek nr geod. 379 i 377 położonych we wsi Turośń Kościelna

	rys.nr	***SCHODY TERENOWE***	**03.11.2011**
			skala 1:50
architektura:	**autor:**	***mgr inż. arch. TOMASZ JACYNIEWICZ nr upr. Pd-OKK/38/2004***	
	współpr:	***KATARZYNA MARKOWSKA***	