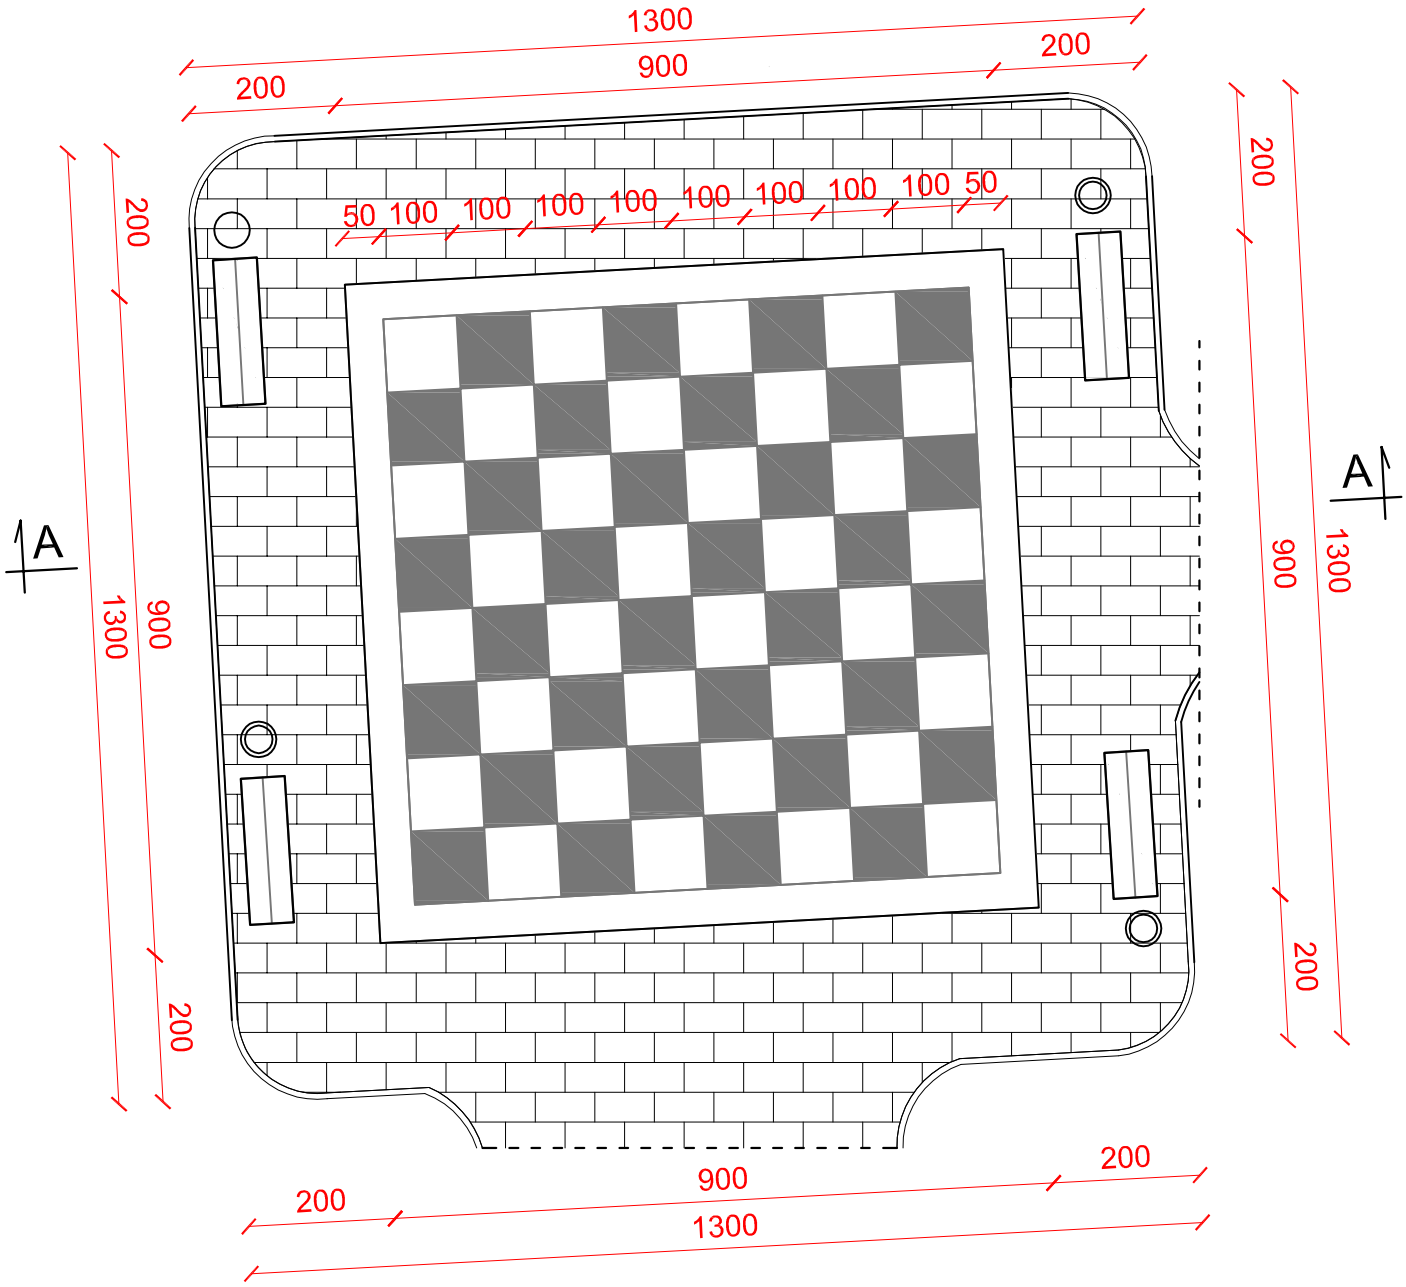


EURO-PROJEKT
STUDIO ARCHITEKTURY

***Projekt budowy skateparku w miejscu istniejącego basenu, przebudowa kładki na rzece Turośniance oraz budowa obiektów małej architektury wraz z urządzeniamibudowlanymi i rozbiórką istniejącego budynku handlowego***
*na działkach nr geod.352, 378 i części działek nr geod. 379 i 377 położonych we wsi Turośń Kościelna*

| | | | |
|---|---|---|---|
| | rys.nr | ***RZUT SZACHY TERENOWE*** | **03.11.2011** **skala 1:100** |
| **archltektura:** | **autor:** | ***mgr inż. arch. TOMASZ JACYNIEWICZ nr upr. Pd-OKK/38/2004*** | |
| | **współpr:** | ***KATARZYNA MARKOWSKA*** | |