



STUDNIA NR 1
skala 1:25

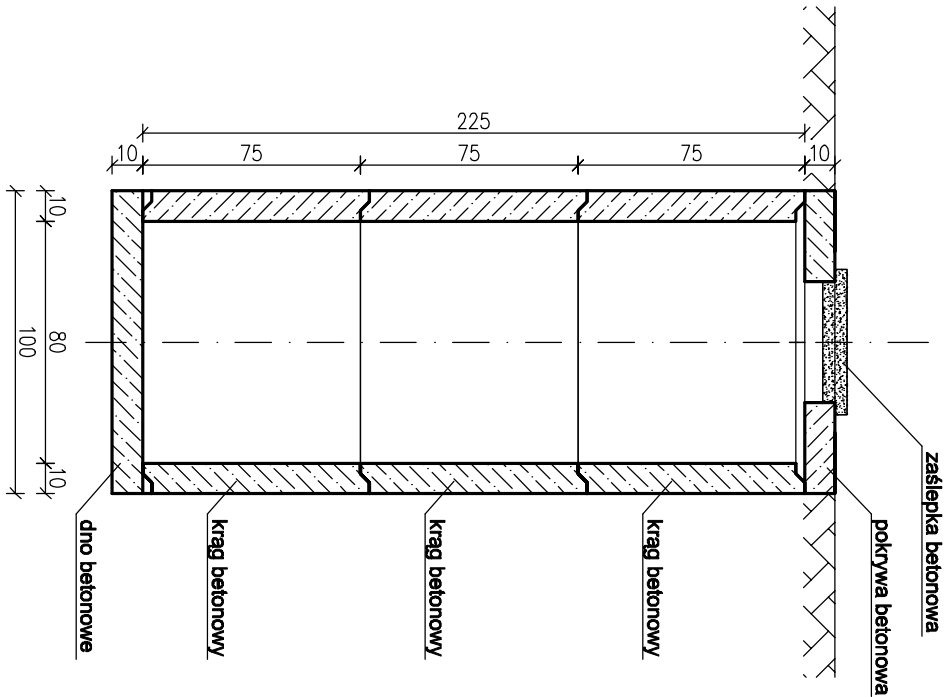

STUDNIA NR 2, 3, 4
skala 1:25

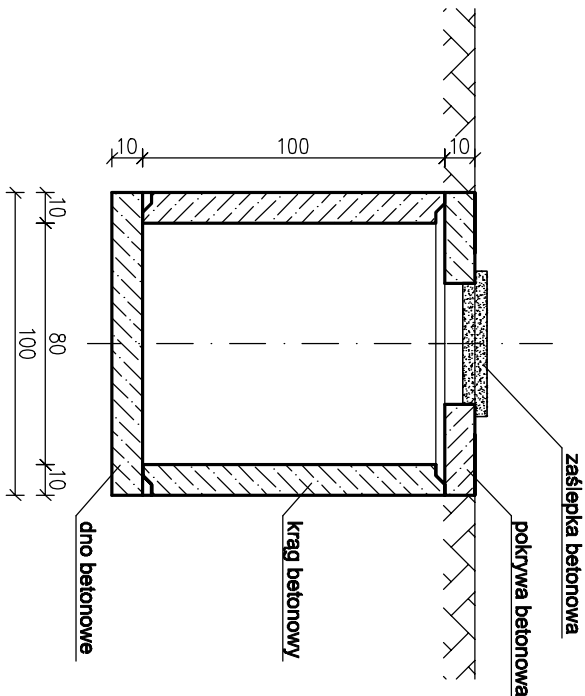

Usługi PROJEKTOWE - Jerzy Zawadzki 18-100 Łapy ul. Długa 10 tel. 602 236 419 e-mail: jerzyzawadzki13@wp.pl		
OBIEKT : nieużytkowany mogiłnik składający się z czterech studni z kragów betonowych TEMAT : rozbiorka nieużytkowanego mogiłnika		
ADRES : Baciuty gm. Turośń Kościelna dz. nr 589/49		
INWESTOR : Gmina Turośń Kościelna		SKALA 1:25
NAZWA RYSUNKU : przekrój przez studnię Nr 1,2,3,4		Nr rys. 2 DATA 01.02.2012.
PROJEKTANT mgr inż. Jerzy Zawadzki upr. w specj. arch. i konstr. budowl. nr BI/170/85		
PODPIS		