




Stół drewniany (2 szt.)

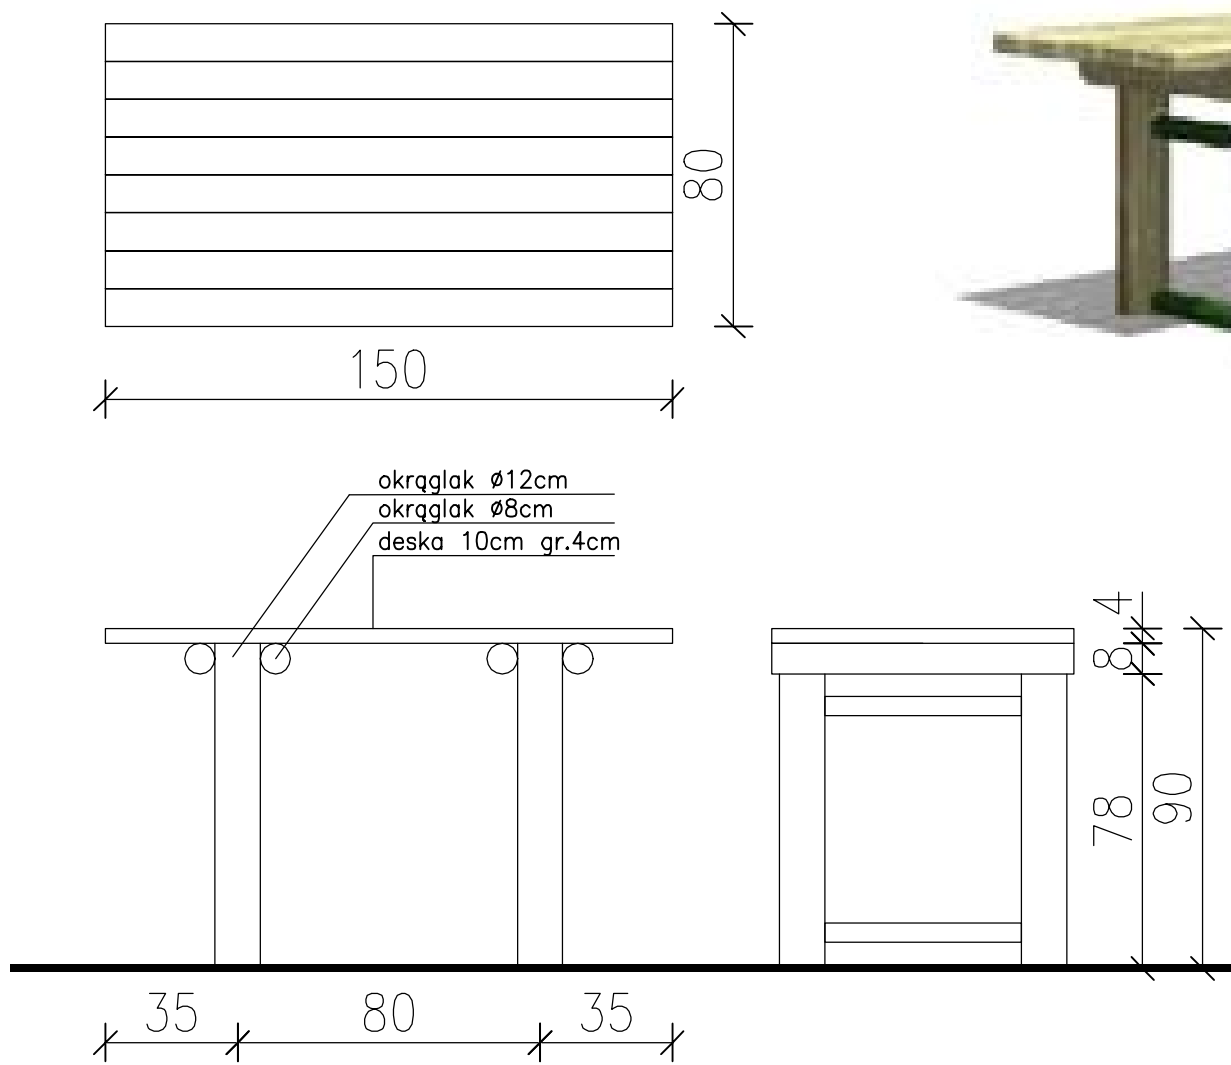

Ławka drewniana z oparciem (1 szt.)

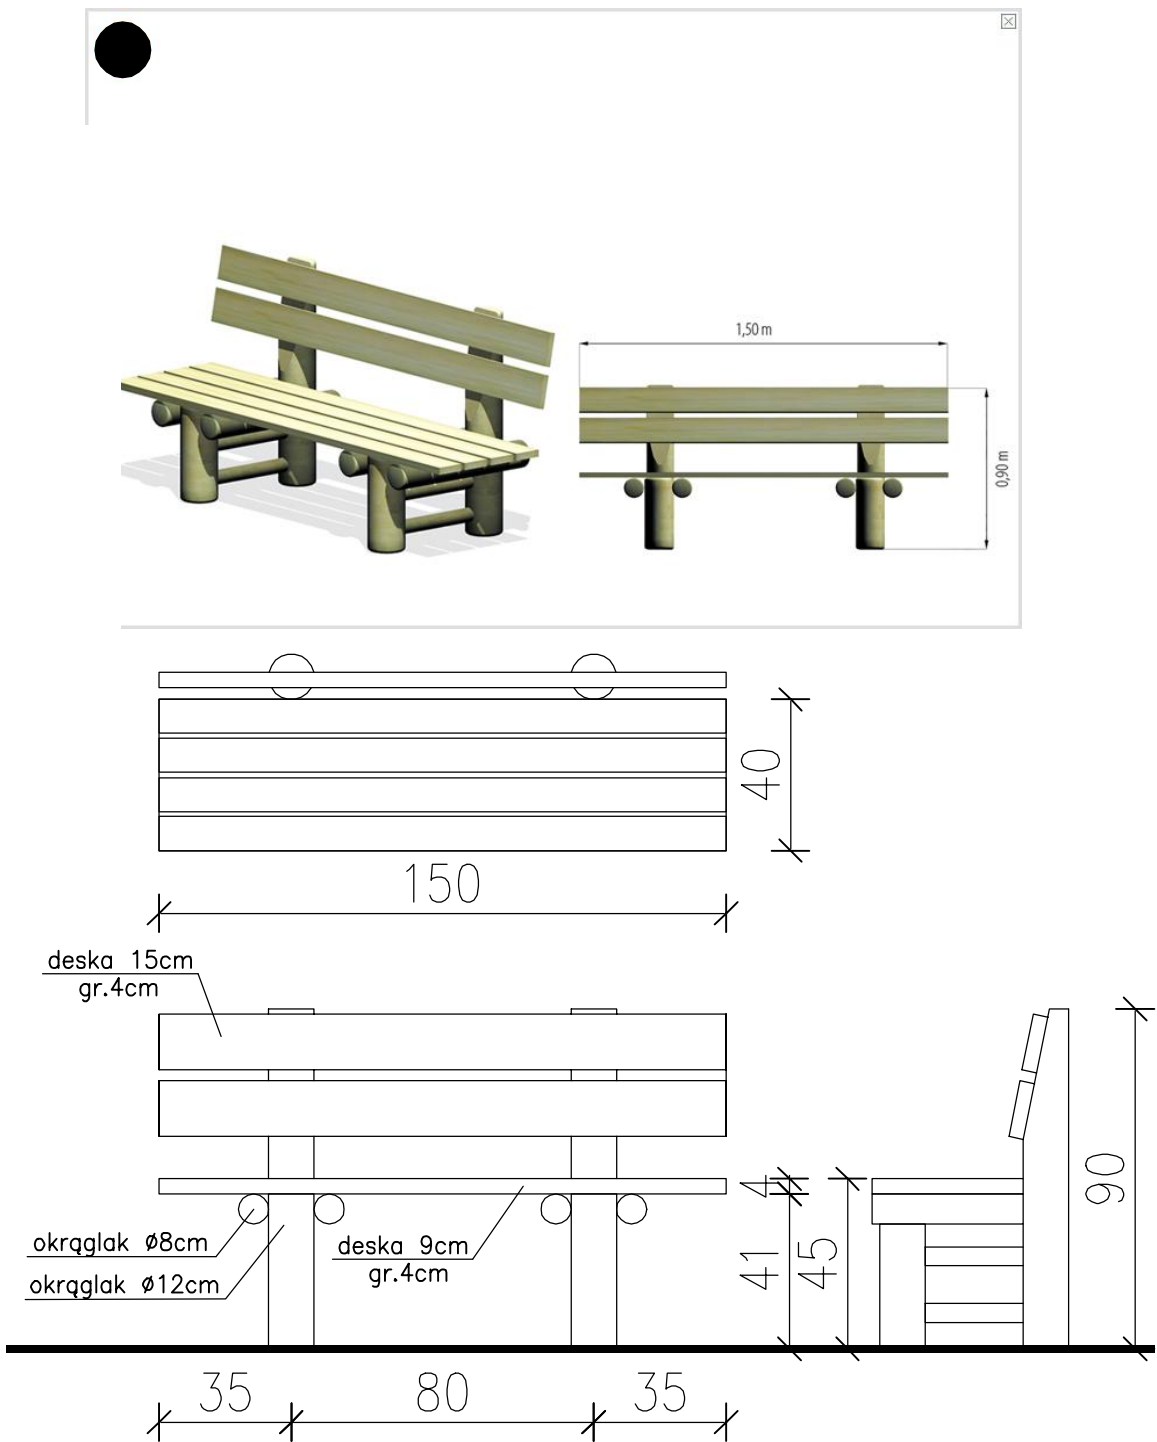

Rzut altany z góry - schemat wyposażenia

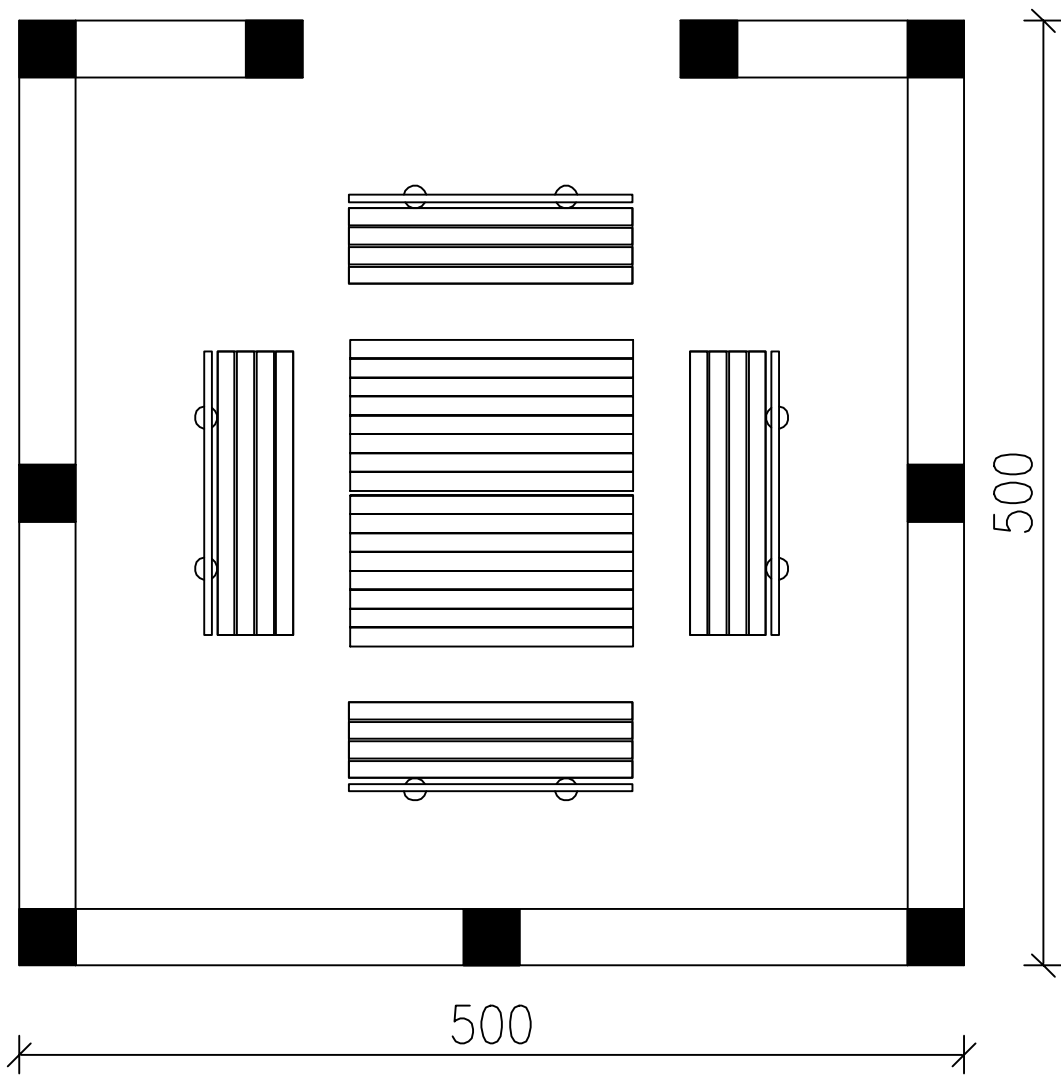

Jednostka projektowa: USŁUGI PROJEKTOWE - Jerzy Zawadzki 18-100 Łapy ul. Długa 10 tel. 602 236 419 adres e-mail: jerzyzawadzki13@wp.pl			
Nazwa inwestycji i jej adres: BUDOWA OBIEKTÓW MAŁEJ ARCHITEKTURY w ramach programu odnowy wsi województwa podlaskiego gmina Turośń Kościelna dz. nr ewid. 110 w obr. geod. 0006 Borowskie Michały			
Inwestor: GMINA TUROŚŃ KOŚCIELNA 18-106 Turośń Kościelna ul. Białostocka 5			
Nazwa obiektu ALTANA DREWNIANA (wyposażenie altany: stół + ławki)			
Nazwa rysunku: WIDOKI, RZUTY, PRZEKROJE			
Projektant:		Nr uprawnień:	Podpis:
mgr inż. Jerzy Zawadzki		BI/172/85 BI/372/89	
Skala: 1:20		Data: 05.08.2018.	Nr rys. 12