
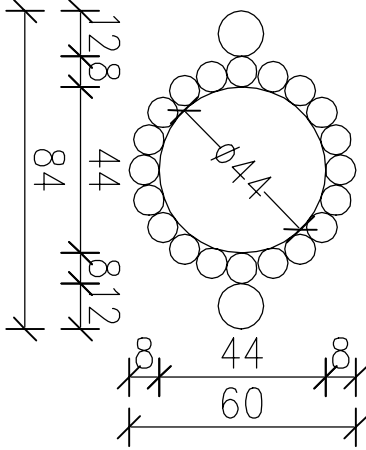


Kosz drewniany (1 szt.)

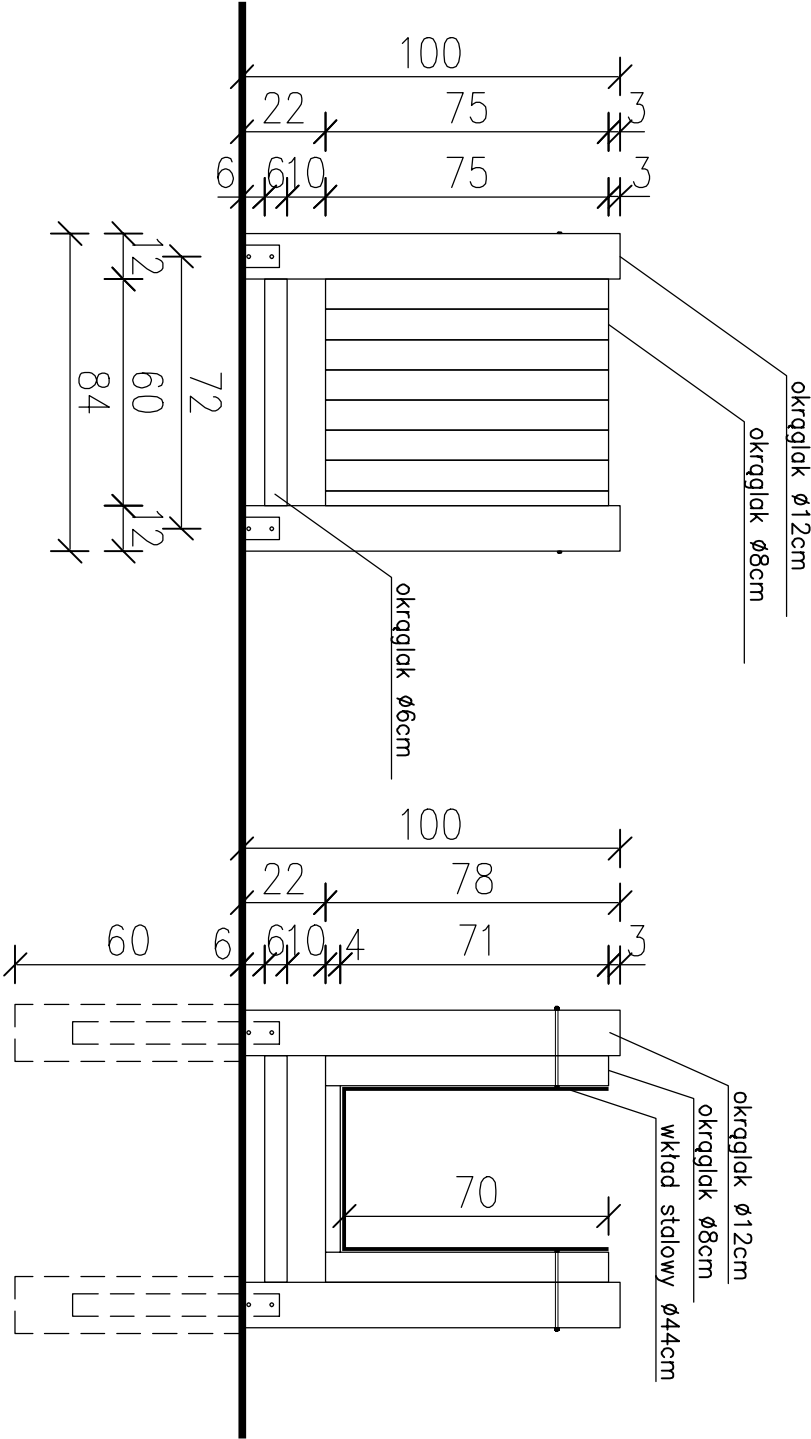

Jednostka projektowa:			
USŁUGI PROJEKTOWE - Jerzy Zawadzki			
18-100 Łapy ul. Długa 10			
tel. 602 236 419 adres e-mail: jerzyzawadzki3@wp.pl			
Nazwa inwestycji i jej adres:			
BUDOWA OBIEKTÓW MAŁEJ ARCHITEKTURY			
w ramach programu odnowy wsi województwa podlaskiego			
gmina Turośń Kościelna dz. nr ewid. 110			
w obr. geod. 0006 Borowskie Michalcy			
Inwestor:			
GMINA TUROŚŃ KOŚCIELNA			
18-106 Turośń Kościelna ul. Białostocka 5			
Nazwa obiektu			
KOSZ NA ŚMIECI			
Nazwa rysunku:			
RZUT Z GÓRY, PRZEKRÓJ, WIDOK			
Nr uprawnień:		Podpis:	
Projektant:		mgr inż. Jerzy Zawadzki	
		BH/172/85	
		BH/372/89	
Skala: 1:20		Data: 05.08.2018.	
		Nr rys. 13	